


PROGETTO ESECUTIVO

PNRR 3ª Linea di intervento - Missione 5, Componente 2.3, Investimento 3.1 "Sport e inclusione sociale"-Presenza d'atto del Decreto di ammissione a finanziamento del capo del Dipartimento dello Sport del 22/03/2023-

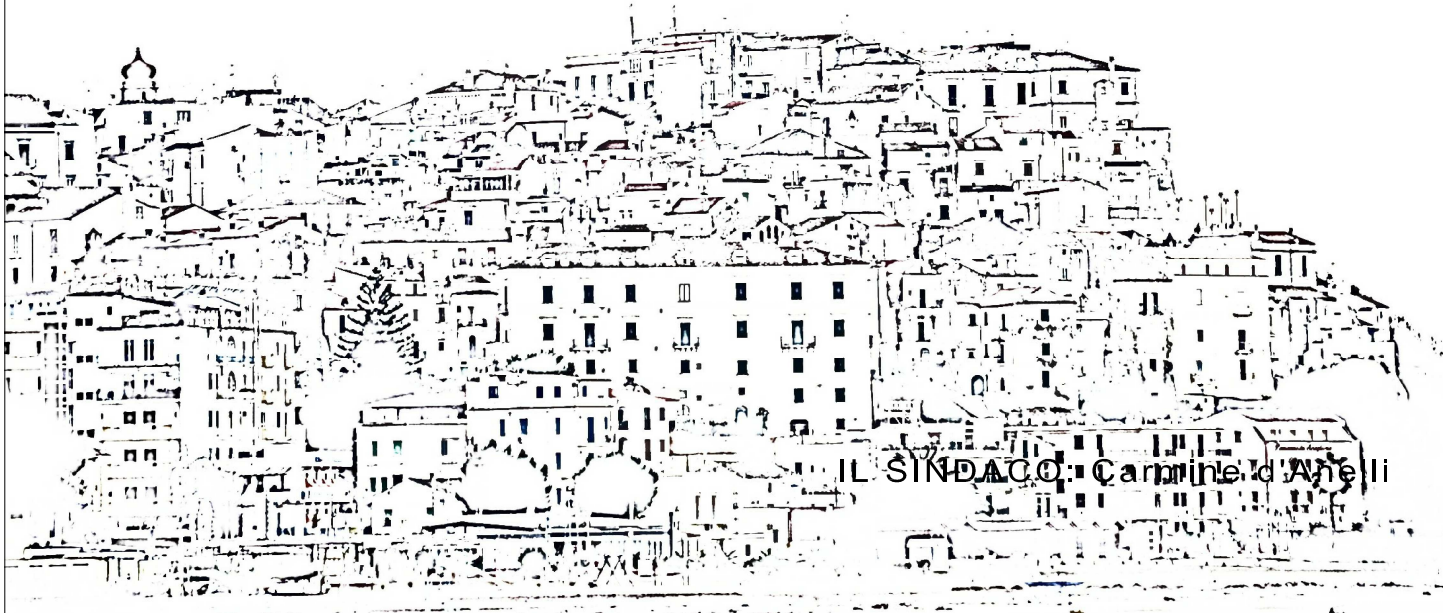

Tav.

1

Scala:
1:250

Titolo Elaborato:

Individuazione area di intervento-

Progettista:

ing. Domenico di Monte

Direttore dei Lavori:

